



Planta Segunda_Puerta 1


Superficies aproximadas

Superficie construida	73,15 m ²
Superficie Balcón	01,60 m ²
Superficie útil	62,21 m ²



NOTA: Este documento, tanto su parte gráfica como los datos referidos a superficies, tienen carácter orientativo, sin perjuicio de la información más exacta contenida en la documentación técnica del edificio. El grafismo de mobiliario es a modo indicativo de la capacidad de los espacios.

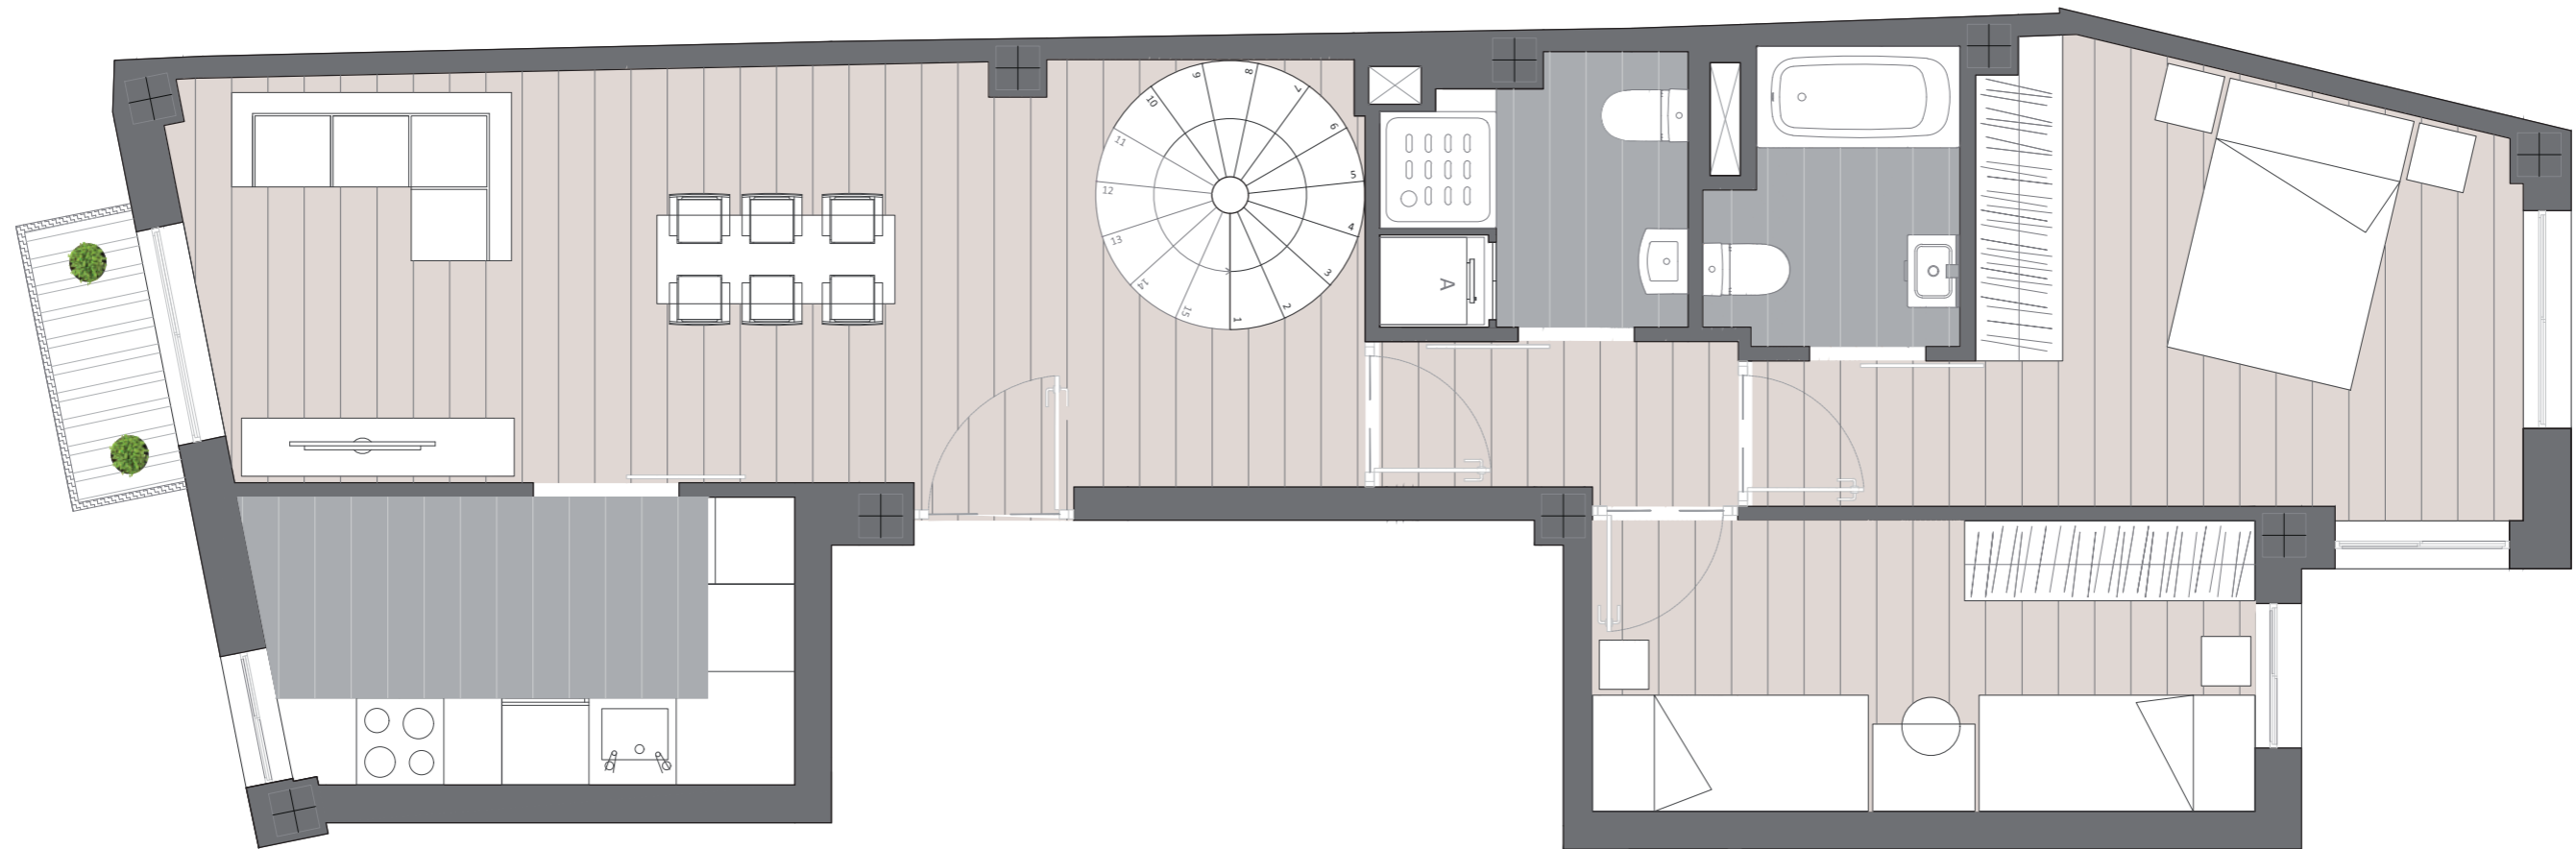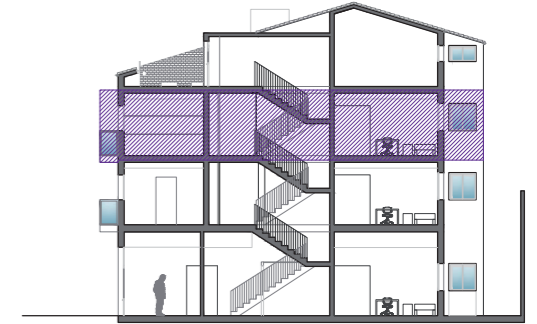

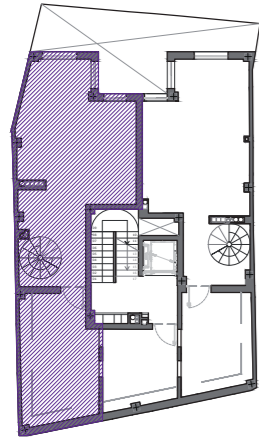

Planta Buhardilla_Puerta 1

Superficies aproximadas

Superficie construida	45,92 m ²
Superficie Terraza	19,33 m ²
Superficie útil	38,99 m ²



NOTA: Este documento, tanto su parte gráfica como los datos referidos a superficies, tienen carácter orientativo, sin perjuicio de la información más exacta contenida en la documentación técnica del edificio. El grafismo de mobiliario es a modo indicativo de la capacidad de los espacios.

