



Planta Segunda_Puerta 2


Superficies aproximadas

| | |
|-----------------------|----------------------|
| Superficie construida | 67,75 m ² |
| Superficie Balcón | 01,60 m ² |
| Superficie útil | 57,13 m ² |



NOTA: Este documento, tanto su parte gráfica como los datos referidos a superficies, tienen carácter orientativo, sin perjuicio de la información más exacta contenida en la documentación técnica del edificio. El grafismo de mobiliario es a modo indicativo de la capacidad de los espacios.

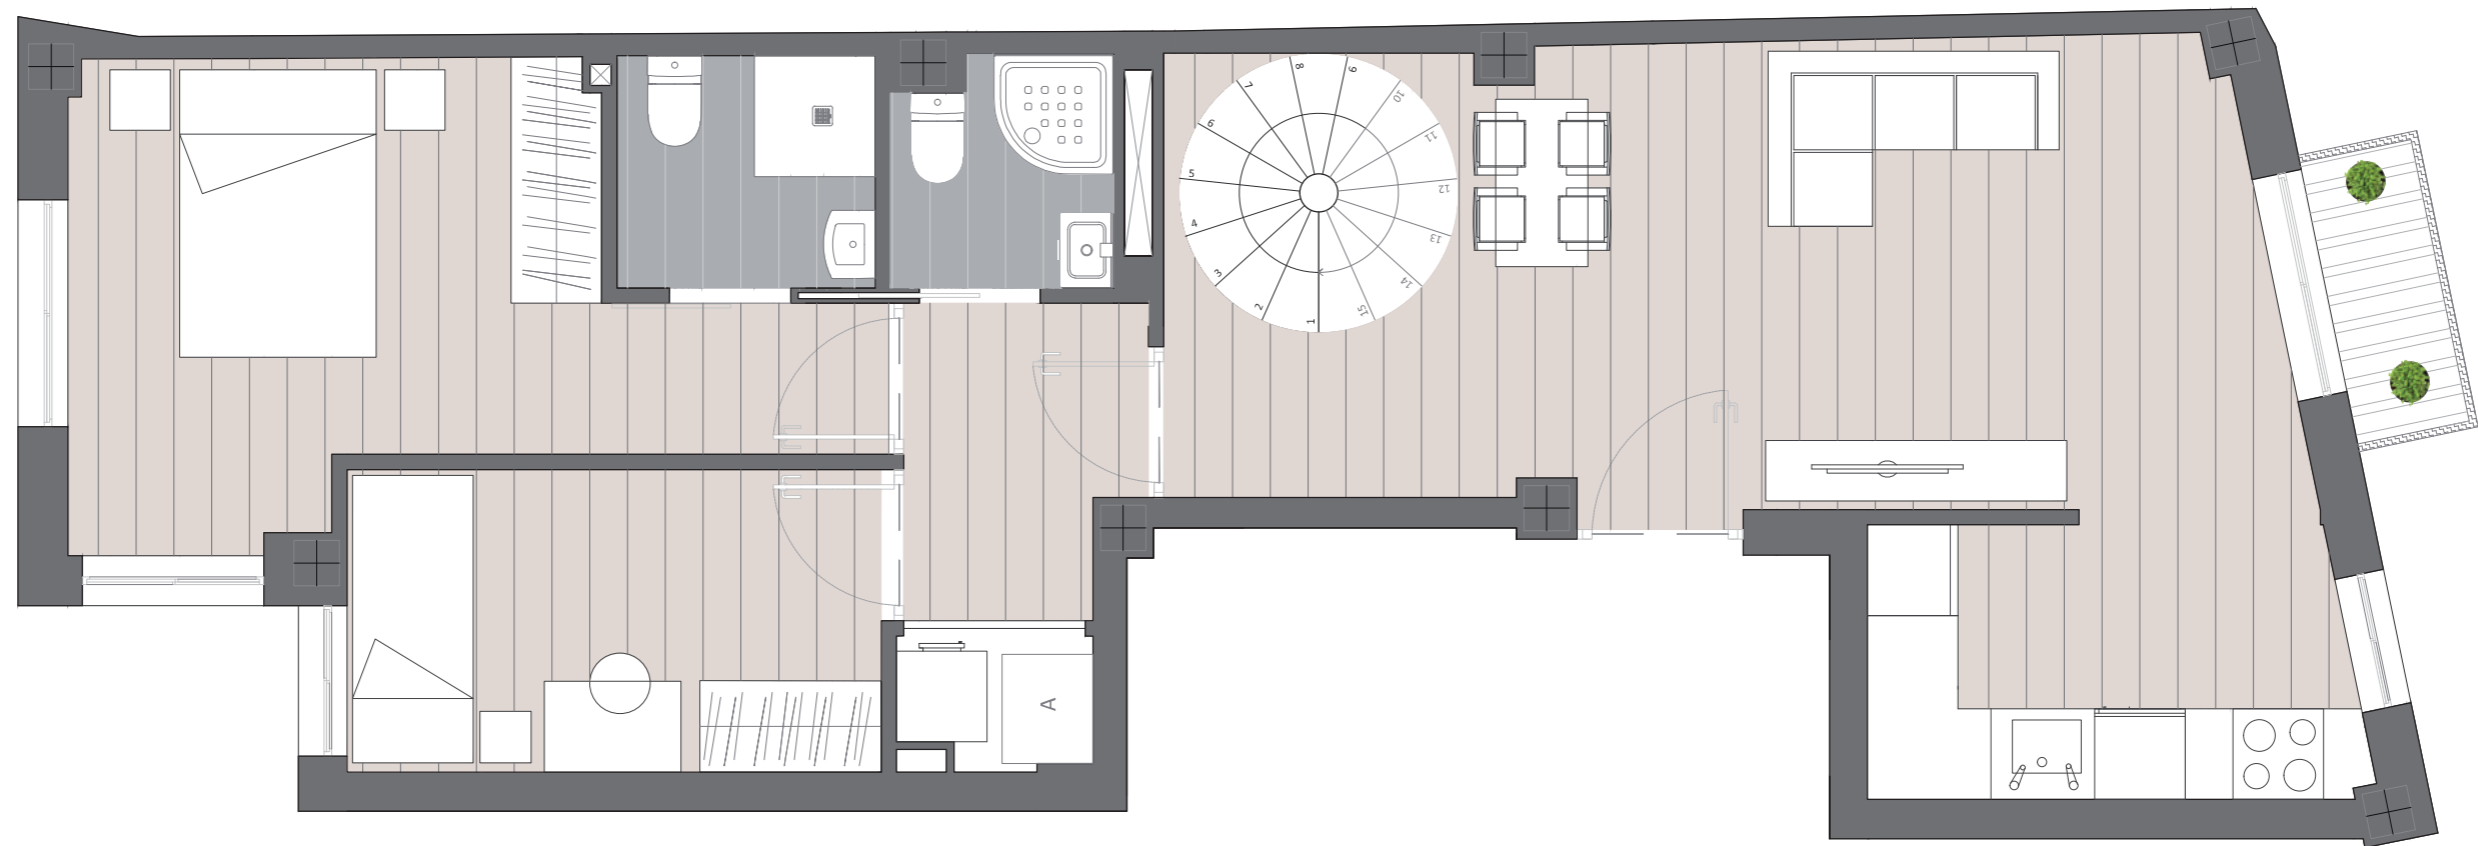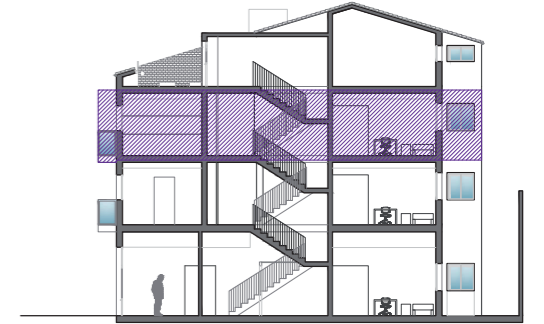

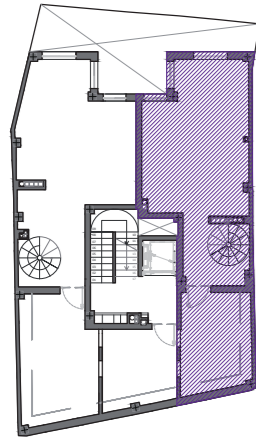

Planta Buhardilla_Puerta 2

Superficies aproximadas

| | |
|-----------------------|----------------------|
| Superficie construida | 45,92 m ² |
| Superficie Terraza | 14,14 m ² |
| Superficie útil | 37,73 m ² |



NOTA: Este documento, tanto su parte gráfica como los datos referidos a superficies, tienen carácter orientativo, sin perjuicio de la información más exacta contenida en la documentación técnica del edificio. El grafismo de mobiliario es a modo indicativo de la capacidad de los espacios.

